


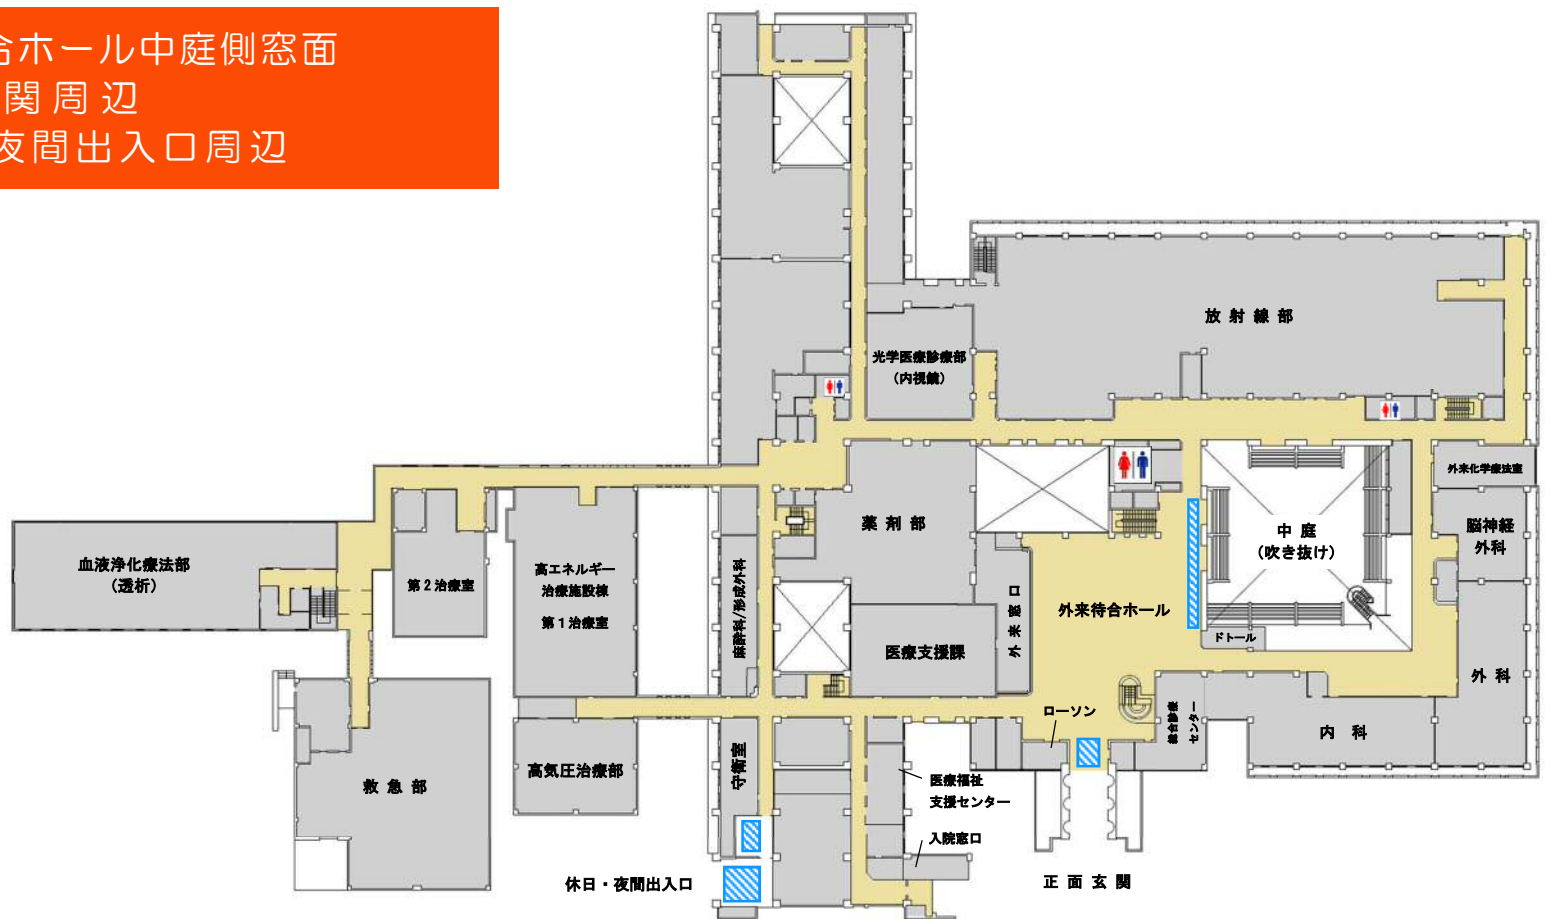
# 外来における通話可能エリアのご案内

外来において携帯電話等で通話をされる場合は、下記の指定エリア（平面図の  エリア）でご使用ください。

皆様のご理解とご協力をお願いします。


## 2階

外来待合ホール中庭側窓面  
正面玄関周辺  
休日・夜間出入口周辺



## 1階

外来待合ホール中庭側窓面  
中庭（開錠時間 8:30~17:00）

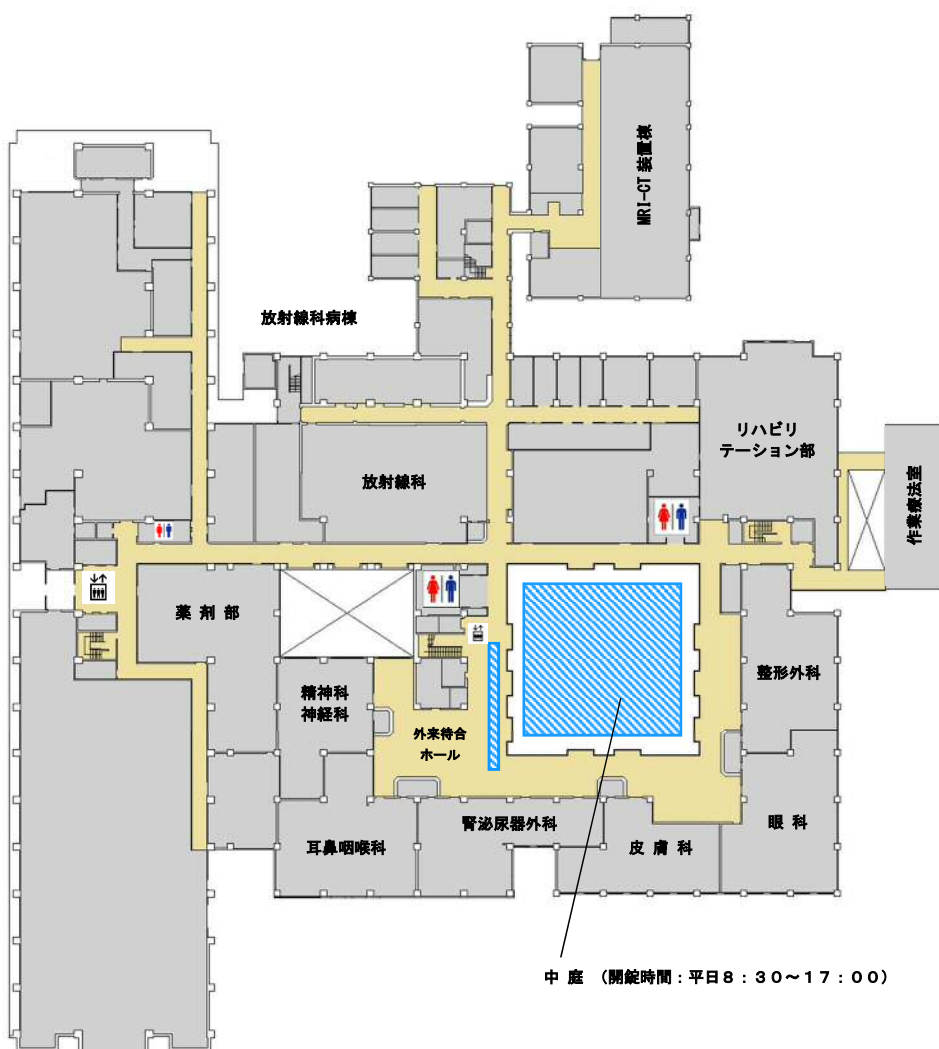

## 3階

外来食堂、喫茶室  
自動販売機コーナー

